



Przewiduje się, że niniejszy dokument został opracowany w wyniku prac geodezyjnych i kartograficznych, których rezultatem jest niniejszy projekt, który jest zgodny z aktualnymi danymi i kartograficznymi.

PREZYDENT MIASTA POZNANIA
P. 70.12.09.2.3;1.4
(Zawód: 70.12.09.2.3;1.4)

(Czas wykonania: 70.12.09.2.3;1.4)

(Czas wykonania: 70.12.09.2.3;1.4)

SPRZĄDZIŁ:
ZG-OUG.4104.2419.2016

PRYWATNA FIRMA GEODEZYJNA
inż. Mariusz Bieganski
Cz. 10.12.09.2.3;1.4
REGON: 142234217, NIP: 572200713

Mapa do celów projektowych
Skala 1: 500
godz. 6.177.12.09.2.3;1.4

Miasto Poznań
Jedn. ewid. (identyfikator): Miasto Poznań (306401_1)
Obreń (identyfikator): Główniec (0002)
Arkusze 30

Oznaczenie i informacja o służebnościach gruntowych mających wpływ na zagospodarowanie terenu, zaliczanych w granicach projektowanej inwestycji	nie ustalono
Oznaczenie i symbol konturu użytku gruntowego, który nie jest jawiony w bazie danych ewidencji gruntów i budynków	brak

- PLAN ZAGOSPODAROWANIA TERENU
- LEGENDA:
- GRANICA TERENU OBJĘTEGO WNIOSEM =
 - GRANICA OBSZARU ODDZIAŁYWANIA OBIEKTU =
 - LINIA ROZGRANICZAJĄCA TEREN INWESTYCJI
 - PROJEKTOWANA ŚCIEŻKA
 - OGRODZENIE PLACU ZABAW WYS.1,00m
 - WEJŚCIE DO PARKU
 - ISTNIEJĄCY ZJAZD DROGOWY/ WJAZD TECHNICZNY

- PLAC ZABAW:
- HUŚTAWKA ŁĄCZONA 3-osobowa NP.PROD.SATERNUS
 - KARUZELA CYKLON Z CZTEREMA SIEDZISKAMI 0244-4 NP.PROD.SATERNUS
 - WAZKA MIEJSKA 310051 NP.PROD.SATERNUS
 - LINARIUM PIRAMIDA, WYS. 3M NP. PROD. MULLER
 - ZESTAW ZABAWOWY STATEK RYBACKI MAŁY 30060 NP.PROD.SATERNUS
 - MISKA OBROTOWA ELE400024BL NP.PROD.KOMPANIA ZABAW
 - KIWAK REKIN 10090 NP.PROD.SATERNUS
 - PIASKOWNICA-betonowa-okrągła-9800 NP.PROD.SATERNUS

- SIKOWNIA ZEWNĘTRZNA: NP.PROD. FITNESS CENTER
- ŁAWKA / PROSTOWNIK
 - WYCIĄG GÓRNY / WYCISKANIE SIEDZĄC
 - TWISTER / WAHADŁO
 - BIEGACZ / ORBITREK
 - DRABINKA / PODCIĄG NÓG
 - WIOSŁARZ / PRASA NOŻNA

- ELEMENTY MAŁEJ ARCHITEKTURY:
- TABLICA INFORMACYJNA Z NAZWĄ PARKU (TI)
 - DROGOWSKAZ NA ALĘJ LIPOWA I PLAC ZABAW (D)
 - STOJAK ROWEROWY (SR)
 - BARIERKA OCHRONNA (B1)
 - BLOKADA DROGOWA UCHYLNA
 - STOŁY (S1) I ŁAWKI PIKNIKOWE (L2)
 - KOSZ NA ŚMIECI (K1)

- ŁAWKA PARKOWA Z OPARCIEM (L1)
- L1 LAMPKA PARKOWA NA SŁUPIE

- ZIELEŃ:
- 586 DRZEWO ISTNIEJĄCE O OBW. POWYŻEJ 60cm -DO POZOSTAWIENIA
 - 585 DRZEWO ISTNIEJĄCE O OBW. PONIŻEJ 60cm -DO POZOSTAWIENIA


- KRZEWY PROJEKTOWANE POW. [m²]
- A - PECHERZNIKA KALINOLISTNA
 - B - TAWUŁA SZARA
 - C - BERBERYS THUNBERGA
 - D - IRGA DAMMERA
 - E - TRZMIELINA FORTUNE'A
 - F - SZCZODRZENIEC PŁOŻĄCY




PERSPEKTYWA PRACOWNIA PROJEKTOWA SP. Z O.O.
30-109 KRAKÓW UL. SALWATORSKA 14 TEL. 012-428-06-16
EMAIL: BIURO@PERSPEKTYWA-KRAKOW.PL WWW.PERSPEKTYWA-KRAKOW.PL
BIURO W POZNANIU: 61-851 POZNAŃ UL. ZIELONA 8 TEL.0618513010

Nazwa i adres inwestycji:	PROJEKT REWALORYZACJI PARKU PRZY UL. BROWARNEJ W POZNANIU.	Data:	KWIECIEŃ 2017R.
Inwestor:	ZARZĄD ZIELENI MIEJSKIEJ W POZNANIU UL. STRZEGOMSKA 3, 60-194 POZNAŃ	Brzoza:	ARCHITEKTURA
Tytuł rysunku:	ZAGOSPODAROWANIE TERENU	Faza proj.:	PW
Imię i nazwisko:	mgr inż. arch. ANGELIKA KORCZYŃSKA	Wzrost:	170cm
Projektował:	mgr inż. arch. ANGELIKA KORCZYŃSKA	Wzrost:	170cm
Zespół projektowy:	mgr inż. arch. JOANNA RUMOCKA	Wzrost:	170cm
Sprawdził:	mgr inż. arch. AGNIESZKA KOŁODZIEJSKA-TARICH	Wzrost:	170cm


NAWIERZCHNIA GŁÓWNEJ ALI DOSTOSOWANEJ
POD SAMOCHODY DOSTAWCZE
PRZEKRÓJ A-A SKALA 1:20
HANSEGRAND ROBUST

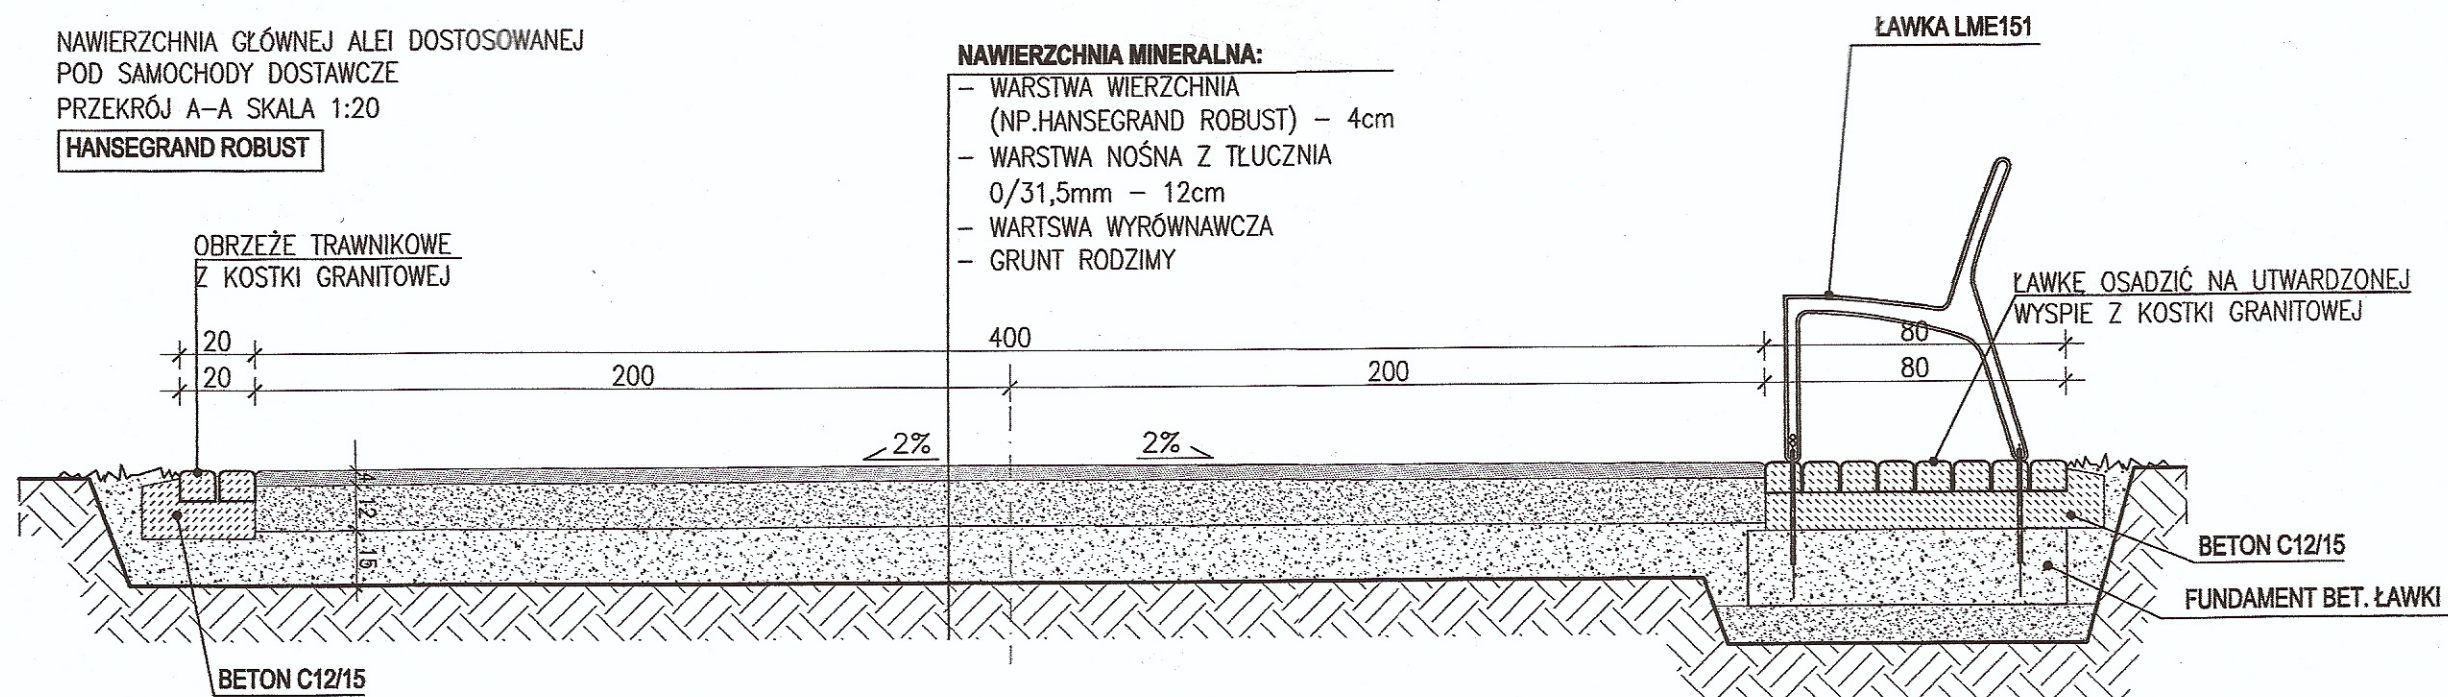

NAWIERZCHNIA ŚCIEŻEK PIESZYCH
PRZEKRÓJ B-B SKALA 1:20
HANSEGRAND MINERAL

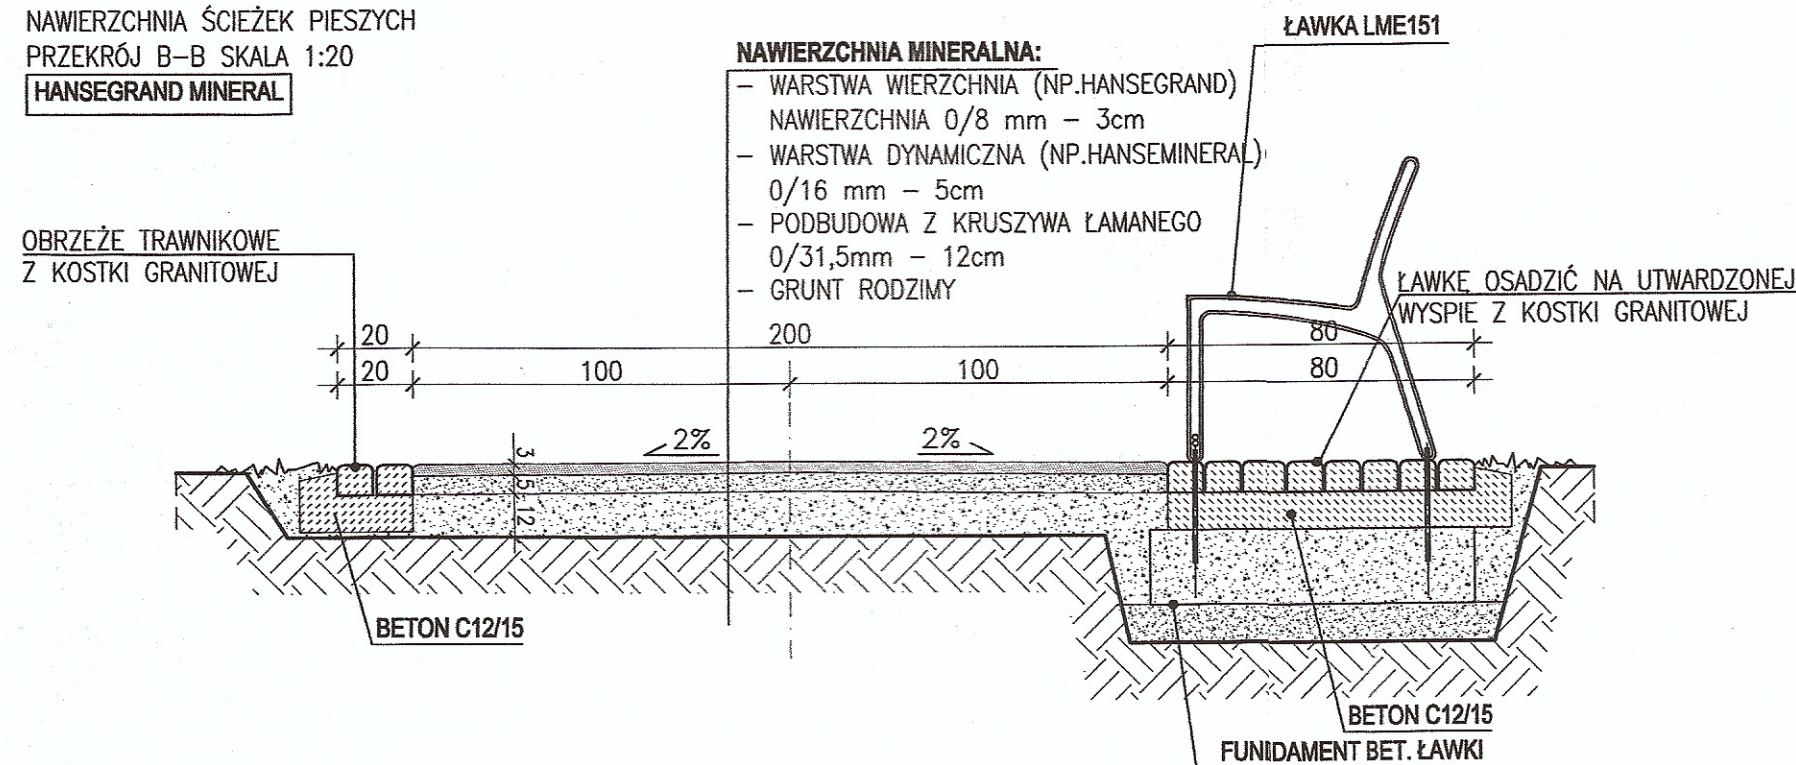

NAWIERZCHNIA ŚCIEŻEK PIESZYCH
RZUT SKALA 1:50

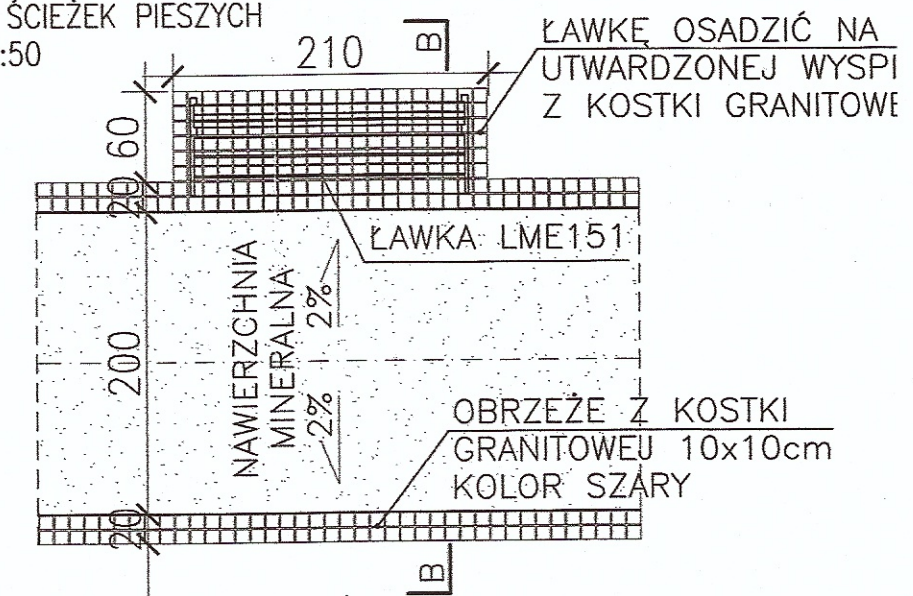

PERSPEKTYWA PRACOWNIA PROJEKTOWA SP. Z
30-109 KRAKÓW UL. SALWATORSKA 14 TEL. 012-426-01
EMAIL: BIURO@PERSPEKTYWA-KRAKOW.PL WWW.PERSPEKTYWA-KRAKOW.PL
BIURO W POZNANIU: 61-851 POZNAŃ UL. ZIELONA 8 TEL.061851

Nazwa i adres inwestycji:	PROJEKT REWALORYZACJI PARKU PRZY UL. BROWARNEJ W POZNANIU.			Data:	SIERPIEŃ
Inwestor:	ZARZĄD ZIELENI MIEJSKIEJ W POZNANIU UL. STRZEGOMSKA 3, 60-194 POZNAŃ			Bransza:	ARCHITEK
Tytuł rysunku:	NAWIERZCHNIA ŚCIEŻEK			Faza proj.:	PBW
Projektował:	mgr inż. arch. ANGELIKA KORCZYŃSKA	Nr uprawnień/specjalność:	MP01A/037/2005 specj. architektura	Podpis:	<i>[Signature]</i>
Zespół projektowy:	mgr inż. arch. JOANNA RUMOCKA				
Sprawił:	mgr inż. arch. AGNIESZKA KOŁODZIEJSKA-ZARYCH	Nr uprawnień/specjalność:	MP01A/032/2005 specj. architektura		<i>[Signature]</i>
WSZYSTKIE PRAWA ZASTRZEŻONE. ŁĄCZNIE Z PRAWEM REPRODUKCJI LUB UDOSTĘPNIANIA OSOBOM TRZECIM RYSUNKU LUB JEJEGO					Nr rys.: A-