


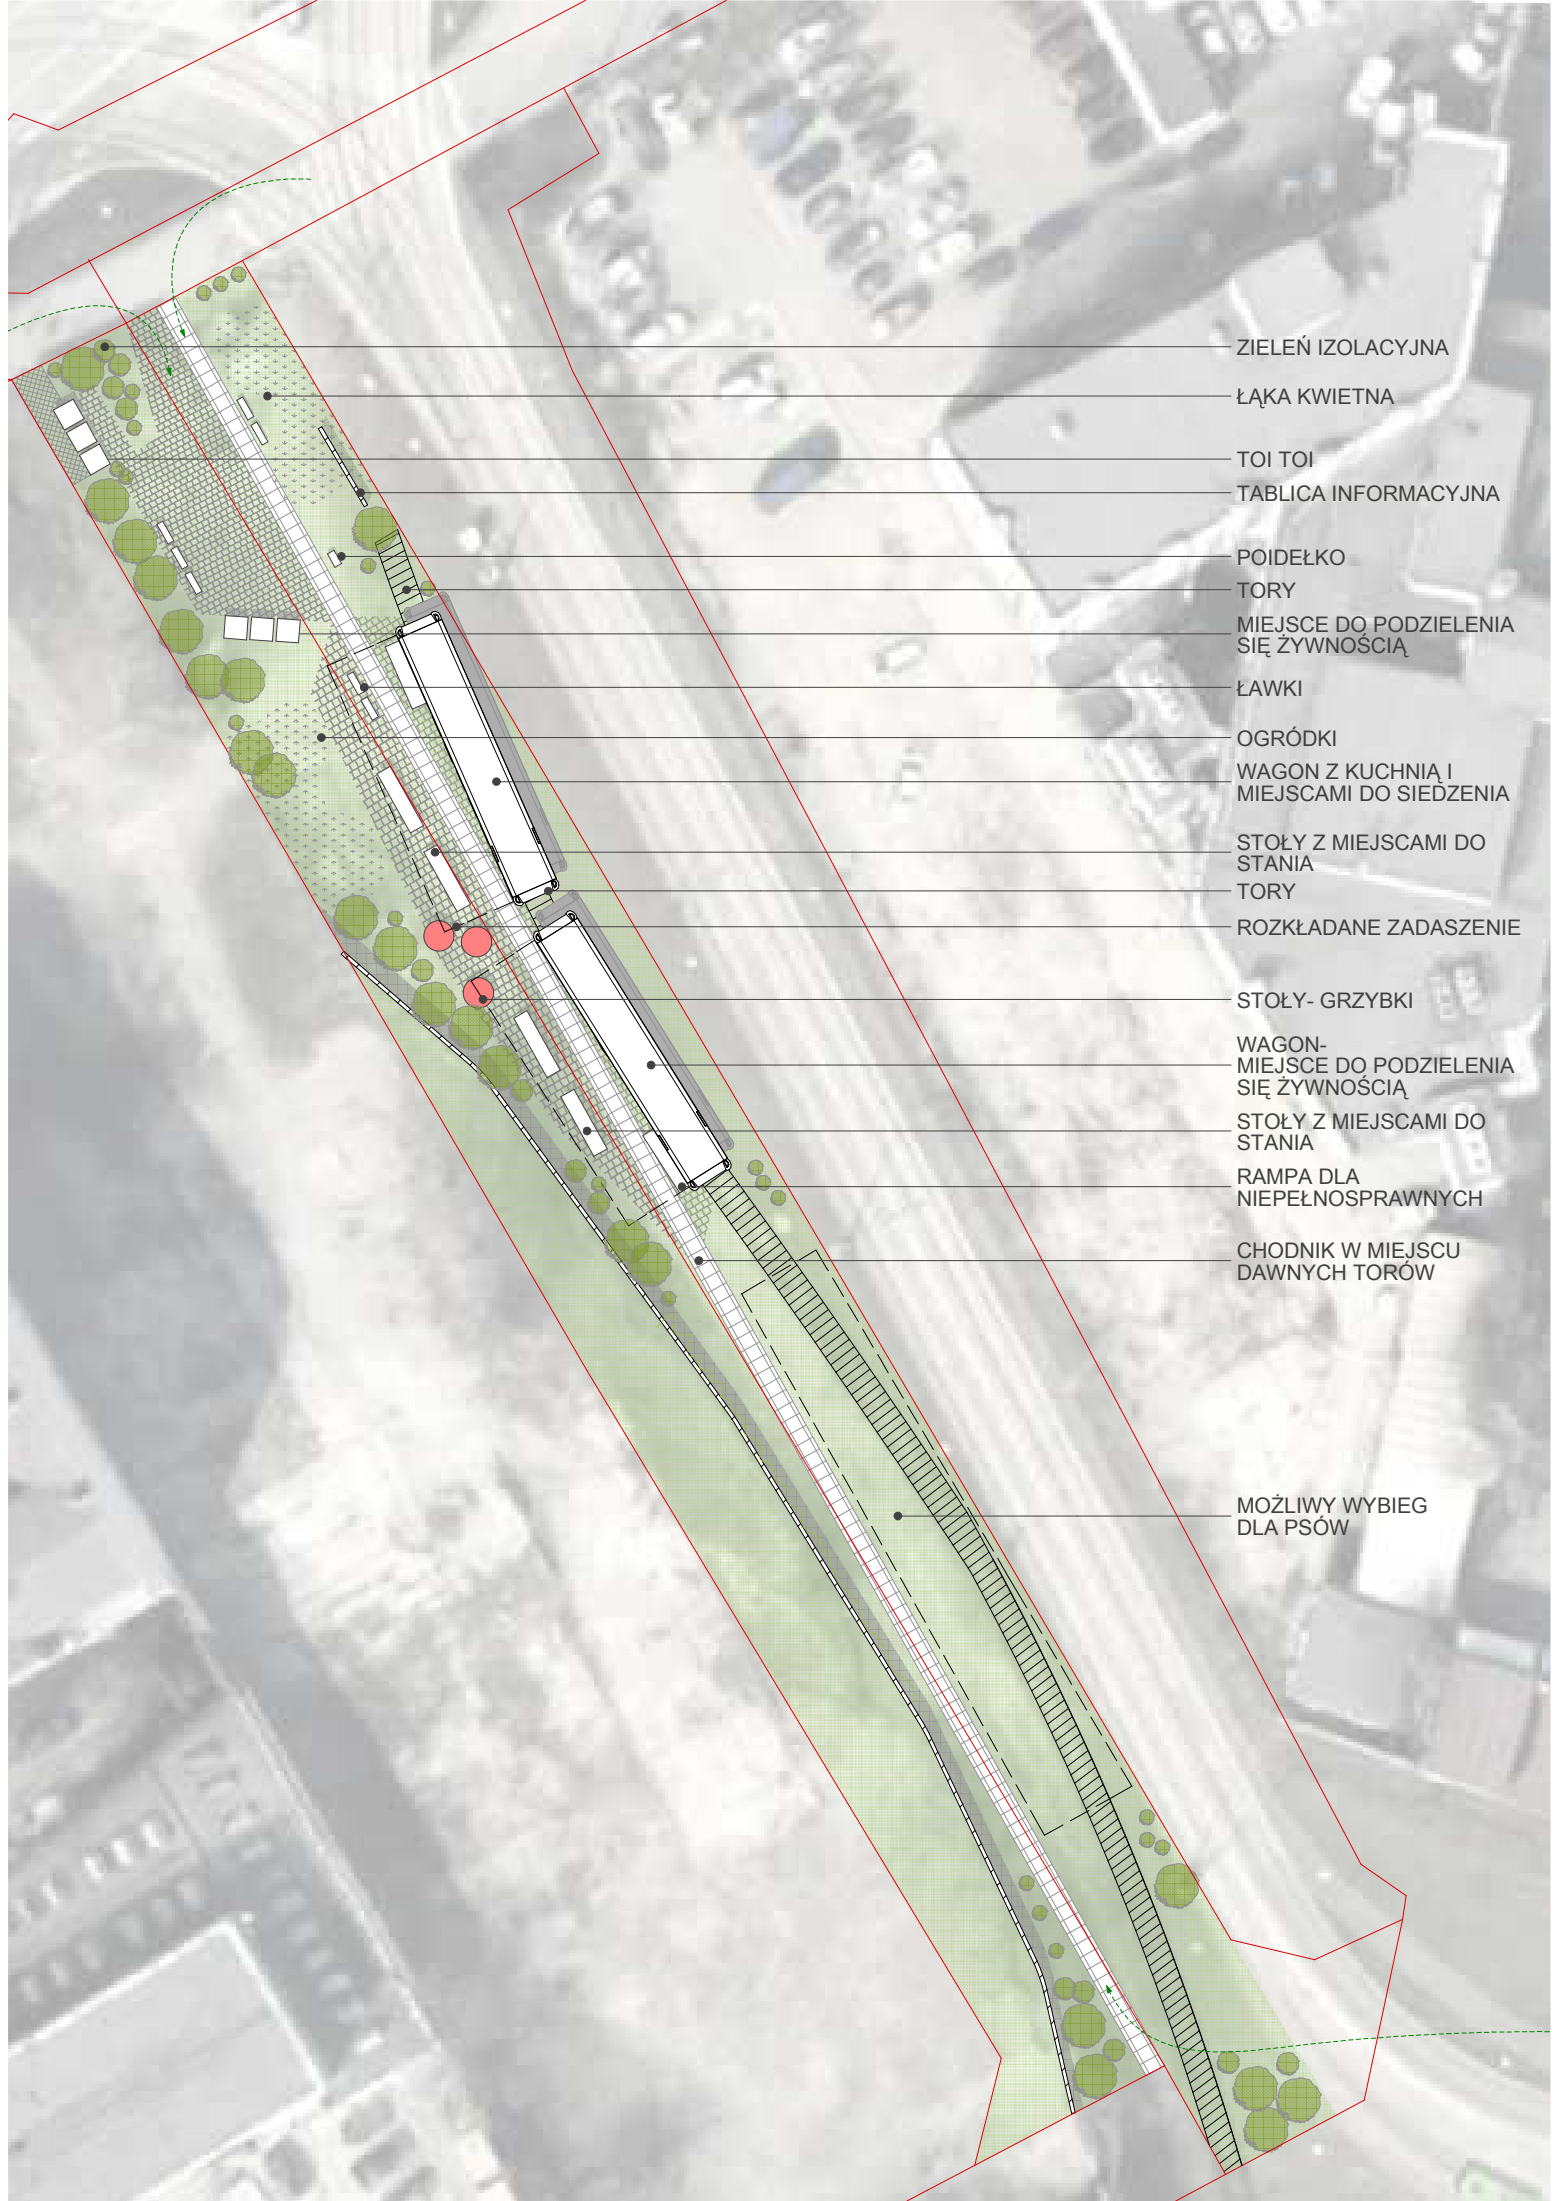

ZIELEŃ IZOLACYJNA

ŁĄKA KWIETNA

TOI TOI

TABLICA INFORMACYJNA

POIDEŁKO

TORY

MIEJSCE DO PODZIELENIA
SIĘ ŻYWNOŚCIĄ

ŁAWKI

OGRÓDKI

WAGON Z KUCHNIĄ I
MIEJSCAMI DO SIEDZENIA

STOŁY Z MIEJSCAMI DO
STANIA

TORY

ROZKŁADANE ZADASZENIE

STOŁY- GRZYBK

WAGON-
MIEJSCE DO PODZIELENIA
SIĘ ŻYWNOŚCIĄ

STOŁY Z MIEJSCAMI DO
STANIA

RAMPA DLA
NIEPEŁNOSPRAWNYCH

CHODNIK W MIEJSCU
DAWNYCH TORÓW

MOŻLIWY WYBIEG
DLA PSÓW