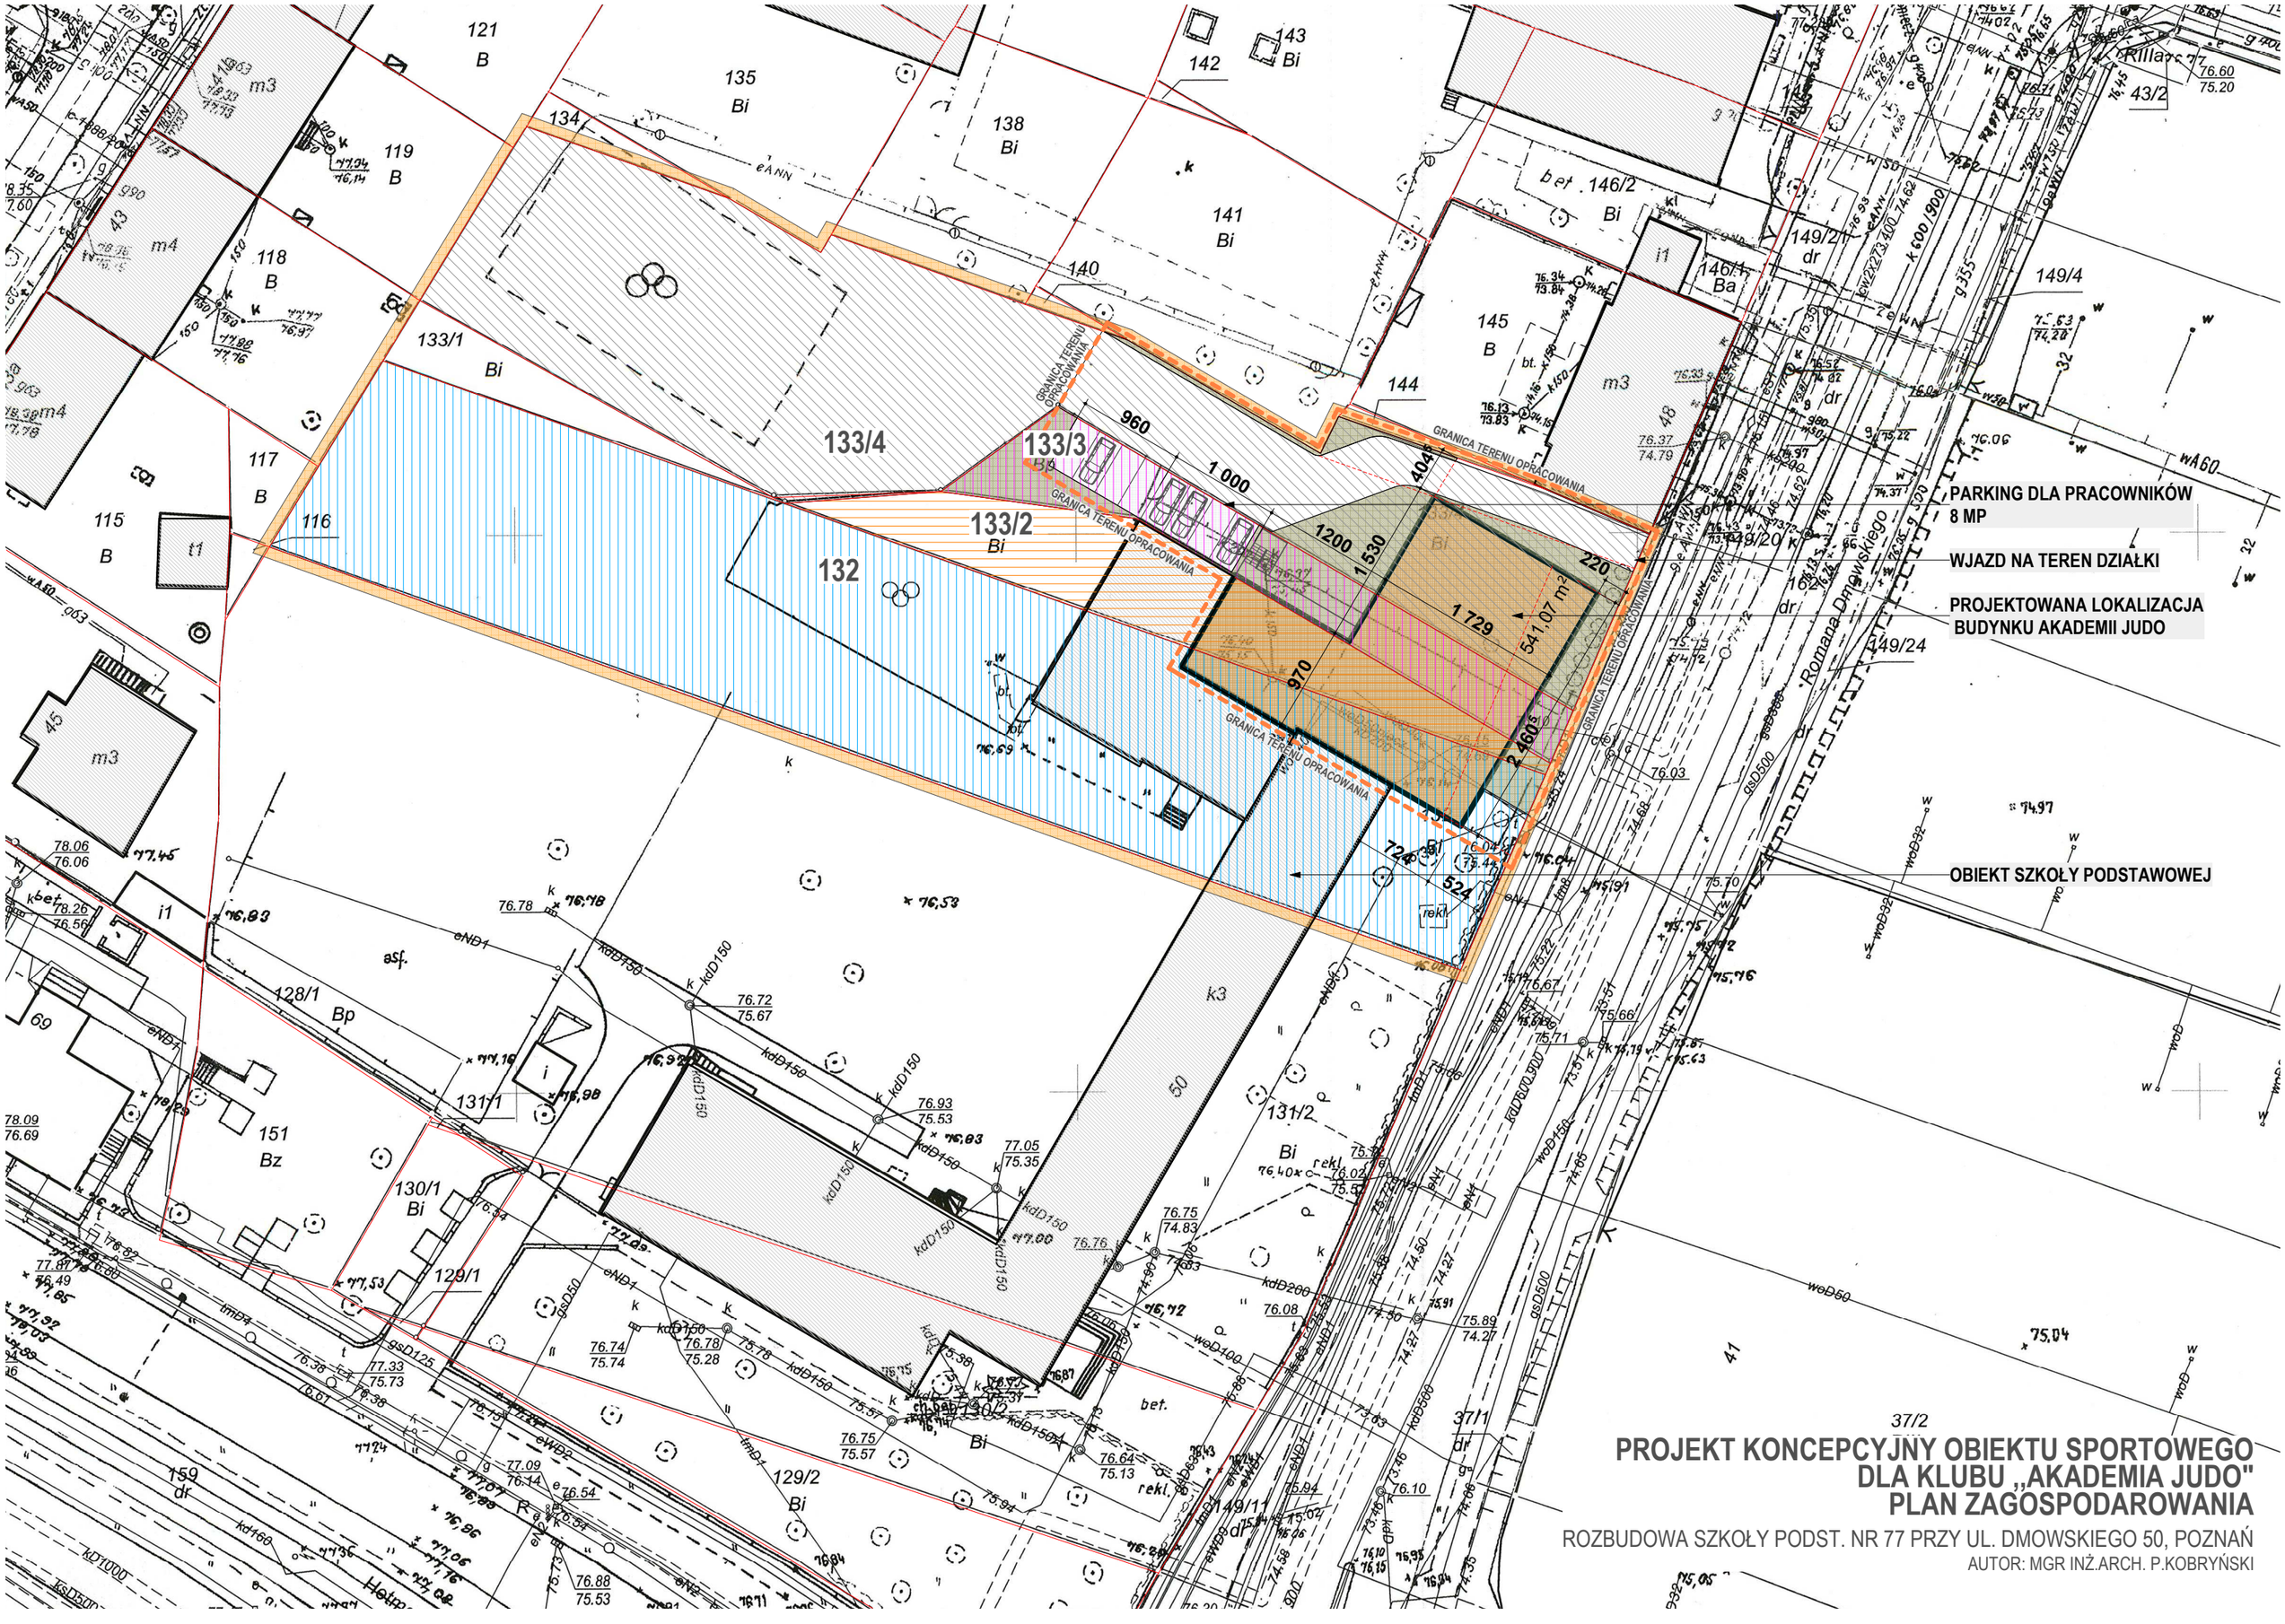

37/2

PROJEKT KONCEPCYJNY OBIEKTU SPORTOWEGO DLA KLUBU „AKADEMIA JUDO" PLAN ZAGOSPODAROWANIA

ROZBUDOWA SZKOŁY PODST. NR 77 PRZY UL. DMOWSKIEGO 50, POZNAŃ

AUTOR: MGR INŻ.ARCH. P.KOBRYŃSKI